

ΕΦΗΜΕΡΙΣ ΤΗΣ ΚΥΒΕΡΝΗΣΕΩΣ
ΤΗΣ ΕΛΛΗΝΙΚΗΣ ΔΗΜΟΚΡΑΤΙΑΣ

ΑΘΗΝΑ 15 ΣΕΠΤΕΜΒΡΙΟΥ 1982 | ΤΕΥΧΟΣ ΤΕΤΑΡΤΟ | ΑΡΙΘΜΟΣ ΦΥΛΛΟΥ 452

ΠΕΡΙΕΧΟΜΕΝΑ

ΑΠΑΛΛΟΤΡΙΩΣΕΙΣ

ΑΠΟΦΑΣΕΙΣ

ΑΠΑΛΛΟΤΡΙΩΣΕΙΣ

ΑΠΟΦΑΣΕΙΣ

'Αριθ. 1502 (1)

Κήρυξη ώς άναδασωτέας έκτάσεως 1,67 στρεμμάτων στή θέση 'Αγία Σωτήρα τής Κοινότητας Καρυάς τού Νομού 'Αργολίδος.

Ο ΝΟΜΑΡΧΗΣ ΑΡΓΟΛΙΔΟΣ

Έχοντας ύπόψη:

1. Τίς περί διοικητικής άποκεντρώσεως διατάξεις.
2. Τό άρθρο 117 παρ. 3 τού Συντάγματος.
3. Τίς διατάξεις τού Ν. 998/1979 «περί προστασίας τών δασών καί τών δασικών έν γένει έκτάσεων τής Χώρας» καί συγκεκριμένα: α) Τού άρθρου 41 παρ. 1, β) τού άρθρου 38 παρ. 1.
4. Τίς διαταγές τού 'Υπουργείου Γεωργίας: α) 180417/1180/8.7.80, β) 182447/3049/24.9.80.
5. Τήν Ι. 131/12.4.1982 πρόταση τού Δασονομείου Άργους περί κηρύξεως άναδασωτέας τής άναφερομένης στό θέμα έκτάσεως, άποφασίζουμε:

Κηρύσσουμε άναδασωτέα, μέ σκοπό τήν προστασία γιά τήν έπαναδημιουργία τής δασικής βλαστήσεως πού καταστράφηκε παράνομα άπό έκχέρσωση, τή δημόσια δασική έκταση πού καλυπτόταν άπό άείφυλλα πλατύφυλλα έμβαδού ένός στρέμματος καί έξακοσίων σαράντα έπτά τετρ. μέτρων πού βρίσκεται στή θέση 'Αγία Σωτήρα τού Οίκισμού 'Αρείας τής Κοινότητας Καρυάς καί προσδιορίζεται άπό τά στοιχεία Τμήμα 1ο ΑΒ ΓΔΕΖΗΘΑ καί Τμήμα 2ο ΙΚΛΜΙ, όπως φαίνονται στό συνημμένο διάγραμμα, τό όποίο άποτελεί άναπόσπαστο μέρος τής άποφάσεως αύτής καί έχει όρια:

Τμήμα 1ο:

'Ανατολικά: Μέ δημόσιο δρόμο καί δημόσια δασική έκταση.
Δυτικά: Μέ δημόσιο δρόμο 'Αρείας—Άργους.
Βόρεια: 'Ομοίως.
Νότια: Μέ δημόσιο δάσος άειφύλλων πλατυφύλλων.

Τμήμα 2ο:

'Ανατολικά: Μέ δημόσια δασική έκταση.
Δυτικά: 'Ομοίως.
Βόρεια: Μέ παλαιό δρόμο 'Αρείας—Άργους.
Νότια: Δημόσιο δρόμο 'Αρείας—Άργους.

'Η άναδάσωση τής έκχερσωθείσης έκτάσεως τού ένός στρέμματος καί έξακοσίων σαράντα έπτά τετρ. μέτρων νά πραγματοποιηθεί τεχνητώς έφ' όσον δέν έπιτευχθεί ή φυσική άναγέννηση αύτής.


'Η άπόφαση αύτή νά δημοσιευθεί στήν 'Εφημερίδα τής Κυβερνήσεως.


Ναύπλιο, 13 Μαΐου 1982

'Ο Νομάρχης
ΕΥΘ. ΜΑΣΣΑΡΑΣ

Διάγραμμα ἀναδασωτέας ἐκτάσεως

Θέση «Ἁγία Σωτήρα» Περιφερείας Ἀρείας κοινότητας Καρυᾶς

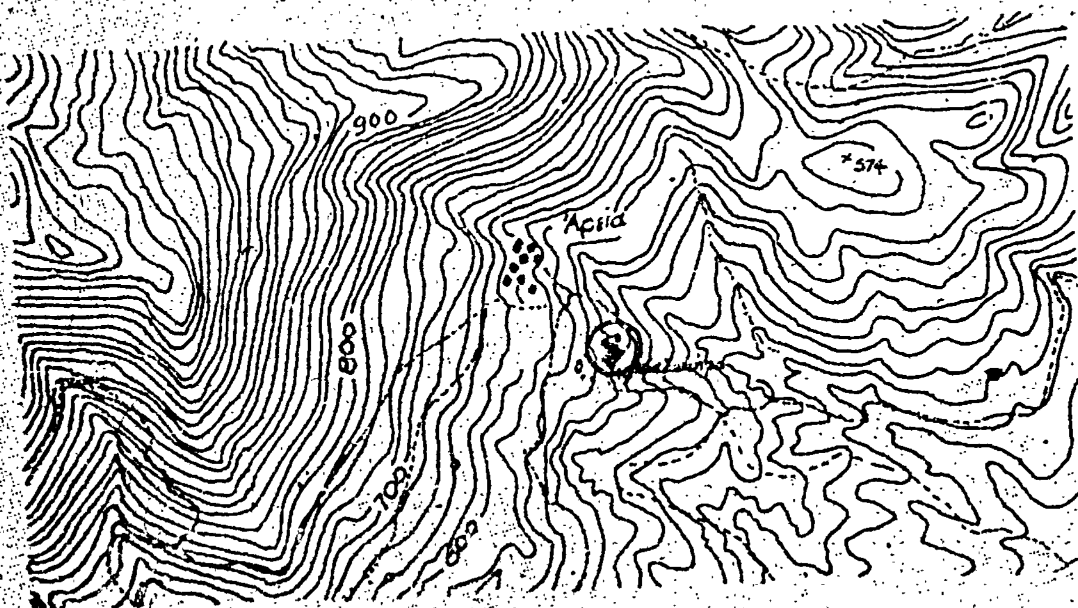

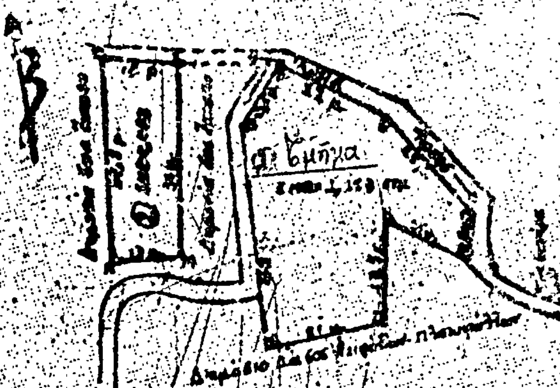

Ὑπόμνημα

ΑΒΓΔΕΖΗΘΑ: Ἡ ἀναδασωτέα ἔκταση σέ κλίμακα 1:1000.

Ἡ ἀναδασωτέα ἔκταση σέ κλίμακα 1:20.000

Συνολικό ἐμβαδό ἀναδασωτέας ἐκτάσεως στρέμματα 1,547

Ἄργος 31-3-1982
Ὁ Συντάξας

Δημήτριος Στέσσης
Τεχνολόγος Δασοπονίας

Ἀνήκει στήν ἀρ. 1502/13-5-1982 ἀπόφαση τοῦ κ. Νομάρχου Ἀργολίδας

ΘΕΩΡΕΙΤΑΙ

Ναύπλιο 13-5-1982



Ὁ Διευθυντής Δασῶν
Ὁ Νομάρχης

Ἀνδρέας Φύλλας
Δασολόγος μέ 2ο βαθμό

ΕΥΘ. ΜΑΣΣΑΡΗΣ

'Αριθ. 5462 (2)

'Επικύρωση ἐκθέσεως καὶ διαγράμματος καθορισμοῦ ὁρίων αἰγιαλοῦ καὶ παραλίας στὴ θέση «ΚΑΡΑΘΩΝΑ» 'Αργολίδας τοῦ Δήμου Ναυπλιέων.

Ο ΝΟΜΑΡΧΗΣ ΑΡΓΟΛΙΔΑΣ

Ἔχοντας ὑπόψη:

1. Τὶς διατάξεις τοῦ Ν. 3200/55 «περὶ Διοικητικῆς ἀποκεντρώσεως» τοῦ Ν.Δ. 532/70 «περὶ συμπληρώσεως τῶν διατάξεων καὶ Διοικητικῆς ἀποκεντρώσεως καὶ τῶν σὲ ἐκτέλεση τούτου ἐκδοθέντων ὑπ' ἀριθ. 704/70 καὶ 194/72 Β. Δ/των «περὶ μεταβάσεως εἰς τοὺς Νομάρχας ἁρμοδιοτήτων κλπ.».

2. Τὶς διατάξεις τῶν ἄρθρων 1, 2 καὶ 3 τοῦ Α.Ν. 2344/40 «περὶ αἰγιαλοῦ καὶ παραλίας».

3. Τὶς διατάξεις τοῦ ἀπὸ 11/12 Νοεμβρίου 1929 Δ/τος «περὶ Διοικήσεως Δημοσίων Κτημάτων».

4. Τὶς διατάξεις τοῦ Α.Ν. 1540/38 «περὶ τροποποιήσεως καὶ συμπληρώσεως τῆς περὶ Διοικήσεως τῶν Δημοσίων Κτημάτων Νομοθεσίας».

5. Τὶς διατάξεις τοῦ Α.Ν. 263/68 «περὶ τροποποιήσεως καὶ συμπληρώσεως τῶν διατάξεων «περὶ Διοικήσεως Δημοσίων Κτημάτων» καὶ Ν. 719/77, «περὶ ἀντικαταστάσεως, τροποποιήσεως καὶ συμπληρώσεως διατάξεων τινῶν τῆς περὶ Δημοσίων Κτημάτων Νομοθεσίας καὶ ἄλλων τινῶν διατάξεων».

6. Τὴν ἀπὸ 2.9.81 ἔκθεση τῆς ἁρμόδιας 'Επιτροπῆς ἄρθρου 74 τοῦ Π. Δ/τος 636/77 «περὶ τοῦ καθορισμοῦ τῶν ὁρίων Αἰγιαλοῦ καὶ Παραλίας στὴ θέση «ΚΑΡΑΘΩΝΑ» 'Αργολίδας τοῦ Δήμου Ναυπλιέων ὅπως ἔχει διορθωθεῖ, σύμφωνα μὲ τὶς ὑποδείξεις τοῦ Γενικοῦ 'Επιτελείου Ναυτικοῦ Φ187.2/230/82/28.4.82 ἐγγράφου του πρὸς τὴν 'Επιτροπὴ τοῦ ἄρθρου 74 Π. Δ/τος 636/77 ὡς καὶ τὸ ἀπὸ 23.1.81 σχετικὸ τοπογραφικὸ καὶ ὑψομετρικὸ διάγραμμα τῆς περιοχῆς σὲ 4 πινακίδες μὲ κλίμακα 1:500 ποὺ συντάχθηκε ἀπὸ τὸν Πολιτικὸ Μηχανικὸ Α. Τσάμη καὶ ποὺ ἠλέγχθη διὰ τὴν ἀκρίβεια τῆς ἀποτυπώσεως ἀπὸ τὸν Τοπογράφο Μηχανικὸ Νικόλαο 'Ασημάκο Δ.Τ.Υ.Ν.Α. καὶ θεωρήθηκε τὴν 21.9.1981 ἀπὸ τὴν Δ/νση Τεχνικῶν 'Υπηρεσιῶν Ν. 'Αργολίδας ἔπειτα ἀπὸ τὶς ὑποδείξεις τοῦ ΓΕΝ ποὺ ἔκαμαν στὴν ἔκθεση τῆς ἁρμόδιας 'Επιτροπῆς καὶ τοῦ τοπογραφικοῦ καὶ ὑψομετρικοῦ διαγράμματος.

7. Τὴ σύμφωνη γνωμοδότηση τοῦ Γενικοῦ 'Επιτελείου Ναυτικοῦ διὰ τοῦ ὑπ' ἀριθ. Φ187.2/230/82/27.4.82 ἐγγράφου της, ἀφοῦ ἐγένοντο οἱ διορθώσεις σύμφωνα μὲ τὶς ὑποδείξεις του, ἀποφασίζουμε:

'Επικυρώνουμε τὴν ἀπὸ 2.9.81 ἔκθεση τῆς ἁρμόδιας 'Επιτροπῆς ἄρθρου 74 Π. Δ/τος 636/77 «περὶ καθορισμοῦ ὁρίων αἰγιαλοῦ καὶ παραλίας στὴ θέση «ΚΑΡΑΘΩΝΑ» Ν. 'Αργολίδας τοῦ Δήμου Ναυπλιέων καθὼς καὶ τὸ σχετικὸ τοπογραφικὸ καὶ ὑψομετρικὸ διάγραμμα τῆς περιοχῆς, ποὺ συνοδεύει τὴν ἔκθεση αὐτὴ καὶ εἶναι νόμιμα θεωρημένο ἀπὸ τὸν Δ/ντὴ Τεχνικῶν 'Υπηρεσιῶν Ν. 'Αργολίδος τὴν 21.9.1981.

'Η ἀπόφαση αὐτὴ μαζὶ μὲ τὴν ἀπὸ 2.9.81 ἔκθεση τῆς ἁρμόδιας 'Επιτροπῆς καὶ τὸ σχετικὸ τοπογραφικὸ καὶ ὑψομετρικὸ διάγραμμα ποὺ τὴν συνοδεύει νὰ δημοσιευθεῖ στὴν 'Εφημερίδα τῆς Κυβερνήσεως.

ΕΚΘΕΣΗ

'Επιτροπῆς ἄρθρου 74 Π. Δ/τος 636/77 καθορισμοῦ αἰγιαλοῦ (νέου καὶ παλαιοῦ) καὶ παραλίας στὴ θέση «ΚΑΤΑΘΩΝΑ» περιοχῆς Ν. 'Αργολίδας.

Ναύπλιο σήμερα στὶς 2 Σεπτεμβρίου 1981 ἡ 'Επιτροπὴ καθορισμοῦ ὁρίων αἰγιαλοῦ καὶ παραλίας ἄρθρου 74 Π. Δ/τος 636/77. χωρικῆς ἁρμοδιότητος Οἰκον. 'Εφορίας Ναυπλίας, ποὺ συγκροτήθηκε μὲ ἀπόφαση τοῦ Νομάρχη 'Αργολίδας ὑπ' ἀριθ. 75075/30.12.80 ἀποτελούμενη ἀπὸ τούς:

1) Παναγιώτη Δεληστάθη 'Εφορ. Τμ/ρχη, ὡς ἀναπληρωτὴ τοῦ Οἰκον. 'Εφόρου Ναυπλίας, σὰν Πρόεδρο.

2) Νικόλαο 'Ασημάκο τοπογράφο—μηχ/κό, ἀναπληρωτὴ τοῦ Δ/ντοῦ Τεχνικῶν 'Υπηρεσιῶν Ν. 'Αργολίδας.

3) Νικόλαο Μιχούση, ὡς ἀναπληρωτὴ τοῦ Λιμενάρχη Ναυπλίου, σὰν μέλη, συνῆλθε στὸ Κατάστημα τῆς Οἰκον. 'Εφορίας Ναυπλίας, ὕστερα ἀπὸ τὸ ἀριθ. 9589/25.8.81 ἔγγραφο τοῦ Προέδρου αὐτῆς καὶ μετέβηκε σήμερα στὶς 2.9.81 καὶ διενήργησε αὐτοψία στὴ θέση «ΚΑΡΑΘΩΝΑ» περιοχῆς Ν. 'Αργολίδας γιὰ τὸν καθορισμὸ τῶν ὁρίων αἰγιαλοῦ καὶ παραλίας.

Ἔχοντας ὑπόψη:

1. Τὸ τοπογραφικὸ καὶ ὑψομετρικὸ διάγραμμα μὲ κλίμακα 1:500 σὲ τέσσερα (4) φύλλα (1—4), ποὺ συντάχθηκε τὴν 23.1.1981 ἀπὸ τὸν Πολ. Μηχ/κὸ Α. Τσάμη τοῦ 'Ελληνικοῦ 'Οργανισμοῦ Τουρισμοῦ Δ/νση Τεχνικὴ—Τμῆμα Μελετῶν καὶ θεωρήθηκε ἀπὸ τὸν Δ/ντὴ Σ. Ντεγιάννη τῆς ἴδιας 'Υπηρεσίας πάνω στὸ ὁποῖο φαίνεται ἡ περιοχὴ τῆς παραλίας στὴ θέση «ΚΑΡΑΘΩΝΑ» Ν. 'Αργολίδας.

2. Τὶς διατάξεις τοῦ Α.Ν. 1540/1938, ὅπως τροποποιηθήκανε ἀπὸ τὸν Α.Ν. 2344/1940, Α.Ν. 263/68, Ν. 653/77, Ν. 719/77 καὶ Ν.Δ. 636/77, σύμφωνα μὲ τὶς ὁποῖες ὁ καθορισμὸς τῆς οριογραμμῆς αἰγιαλοῦ καὶ παραλίας πάνω σὲ τοπογραφικὸ καὶ ὑψομετρικὸ διάγραμμα στὸ ὁποῖο χαράσσεται ἐρυθρὴ γραμμὴ γιὰ τὴν οριογραμμὴ τοῦ αἰγιαλοῦ καὶ κίτρινη γιὰ τὴν οριογραμμὴ τῆς παραλίας καὶ ὅτι σὲ περίπτωση ποὺ ἀπὸ προσχώσεις ἢ ἄλλη αἰτία εἶναι φανερὸ ὅτι στὸ χρόνο ποὺ ἐνεργεῖται ὁ καθορισμός, ὁ αἰγιαλὸς εἶναι διαφορετικὸς τοῦ αἰγιαλοῦ στὸ παρελθὸν κλπ. δύναται νὰ καθορισθεῖ ἡ παλαιὰ θέση τοῦ αἰγιαλοῦ ἢ ὑφισταμένη μέχρι τὸ 1884, ἂν ὑφίστανται κατοχὲς ἰδιωτῶν ἢ καὶ πρότερον ἂν δὲν ὑφίστανται καὶ τότε ἡ ἐπιτροπὴ προβαίνει στὸν καθορισμὸ τοῦ παλαιοῦ αἰγιαλοῦ μὲ κυανὴ γραμμὴ ποὺ χαράσσεται στὸ διάγραμμα.

3. Τὴν Δ/γὴ τοῦ 'Υπουργείου Δημοσίων Ἔργων ὑπ' ἀριθ. Γ24295/ἐγκ. Γ 48/21.8.1978 γιὰ τὸ εὖρος τῆς παραλίας.

4. Τὸ σχετικὸ ἔγγραφο τοῦ Γ.Ε.Ν. Φ.187.2/332/74/24.10.1974.

5. Τὰ στοιχεῖα ποὺ προκύψανε ἀπὸ τὴν αὐτοψία ποὺ διενεργήσαμε σήμερα στὶς 2/9/81 καὶ τὴν ἀντίληψη ποὺ σχηματίσαμε γιὰ τὴν ὕπαρξη καὶ θέση τοῦ παλαιοῦ αἰγιαλοῦ καὶ τὰ ὅρια τοῦ σημερινοῦ αἰγιαλοῦ, ἀποφασίζουμε:

Καθορίζει ἐπὶ τῶν ἀνωτέρω τοπογραφικῶν καὶ ὑψομετρικῶν διαγραμμάτων (1-4 φύλλα).

α) Τὴν ὁριογραμμὴ αἰγιαλοῦ μὲ ἐρυθρὰ συνεχῆ γραμμὴ 1, 2, 3, ...23.


β) Τὴν ὁριογραμμὴ παραλίας μὲ κίτρινη συνεχῆ γραμμὴ 1', 2', 3',......24' καὶ


γ) Τὴν ὁριογραμμὴ παλαιοῦ αἰγιαλοῦ μὲ μπλὲ συνεχῆ γραμμὴ 1'', 2'', 3'',.........29''. Αἱ κορυφαὶ τῶν ὁριογραμμῶν σημειοῦνται διὰ ὀρθογωνίων συντεταγμένων ἐπὶ πίνακος τοῦ διαγράμματος ἐξηρτημένου ἐκ τοῦ Κρατικοῦ τριγων. δικτύου. 'Εξαιροῦνται τὰ ὑφιστάμενα κτίσματα τῆς ζώνης παραλίας (ἐκκλησία Ἅγ. Κων/νος — Κτίσματα πρώην οἰκοδομικοῦ Συν/σμοῦ κλπ.).


'Η 'Επιτροπὴ


Ναύπλιο 11 Μαΐου 1982


'Ο Νομάρχης
ΕΥΘΥΜΙΟΣ ΜΑΣΣΑΡΑΣ

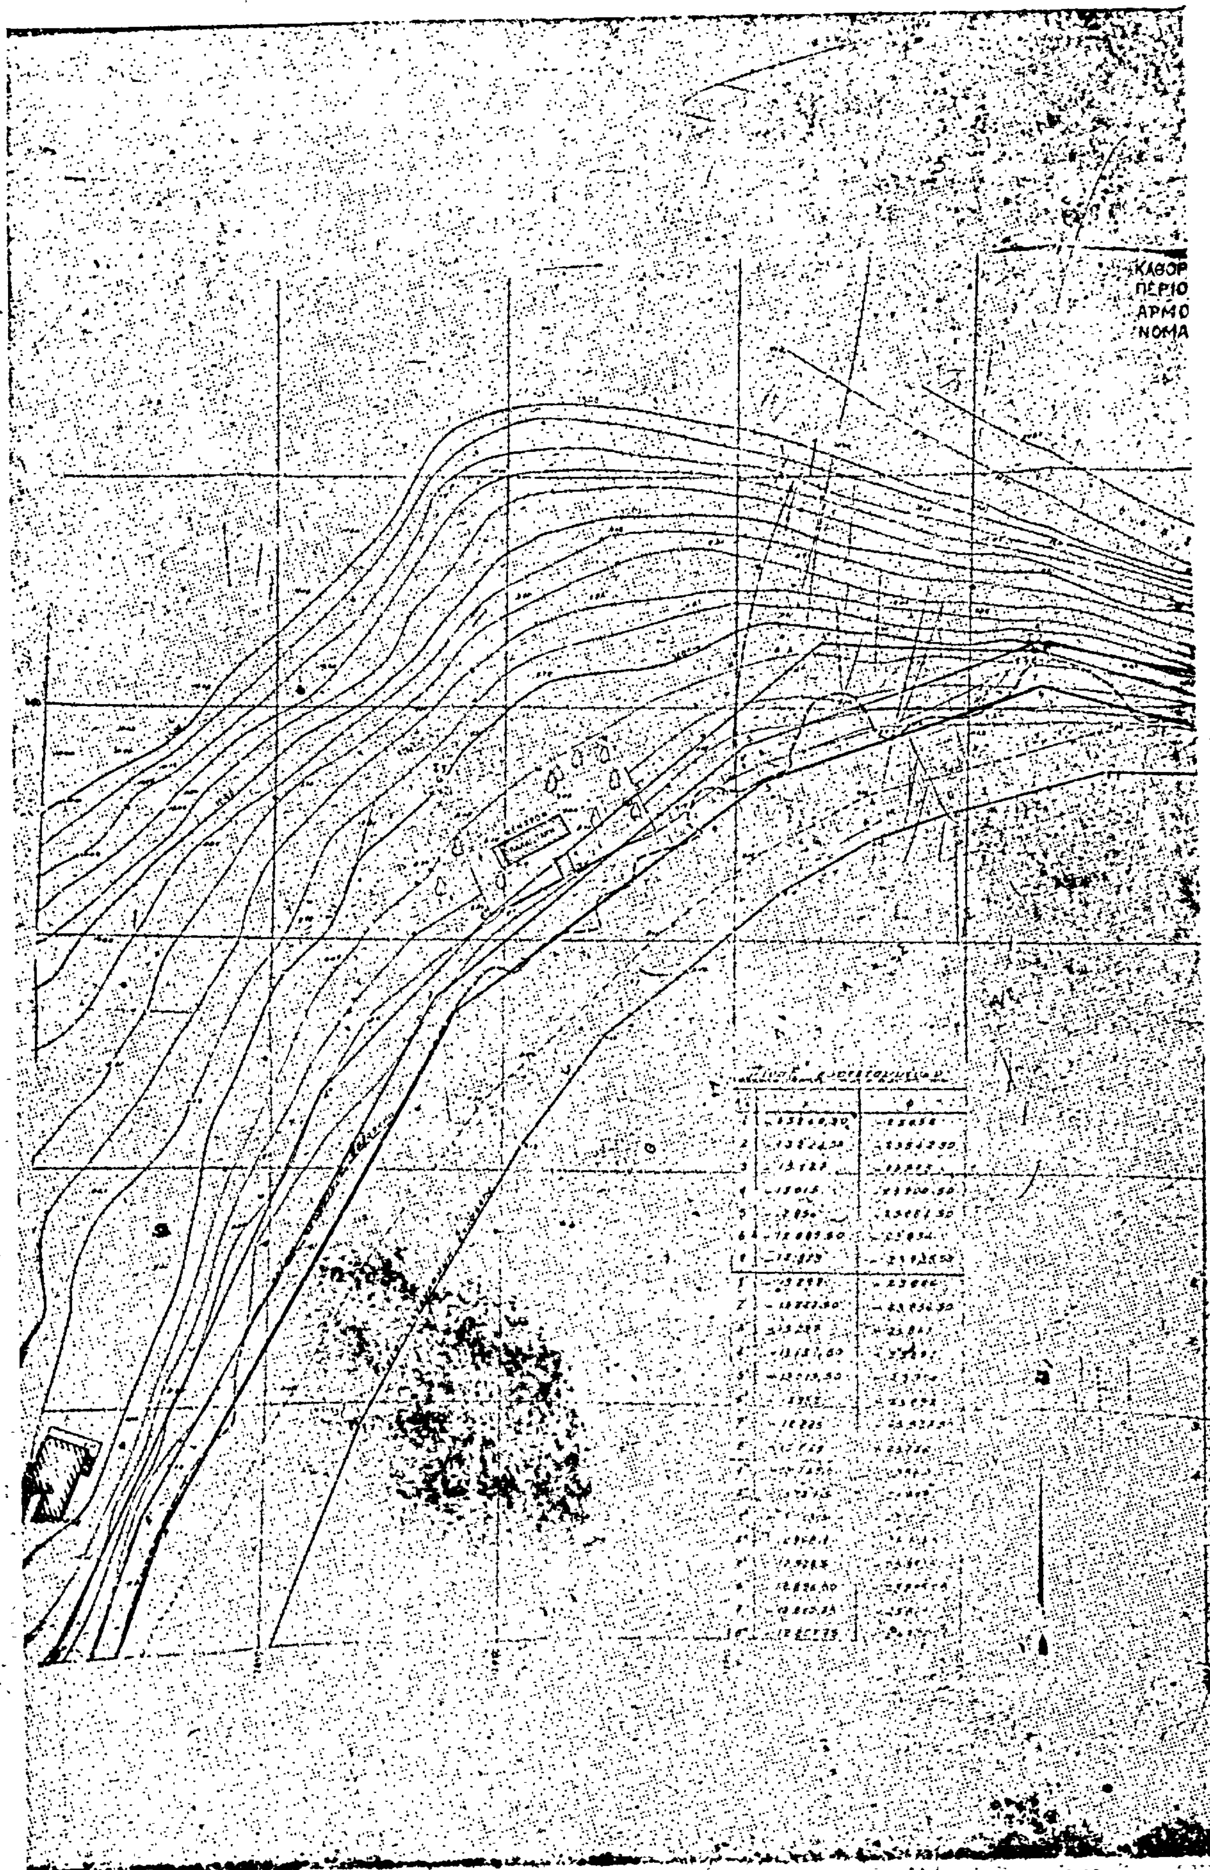


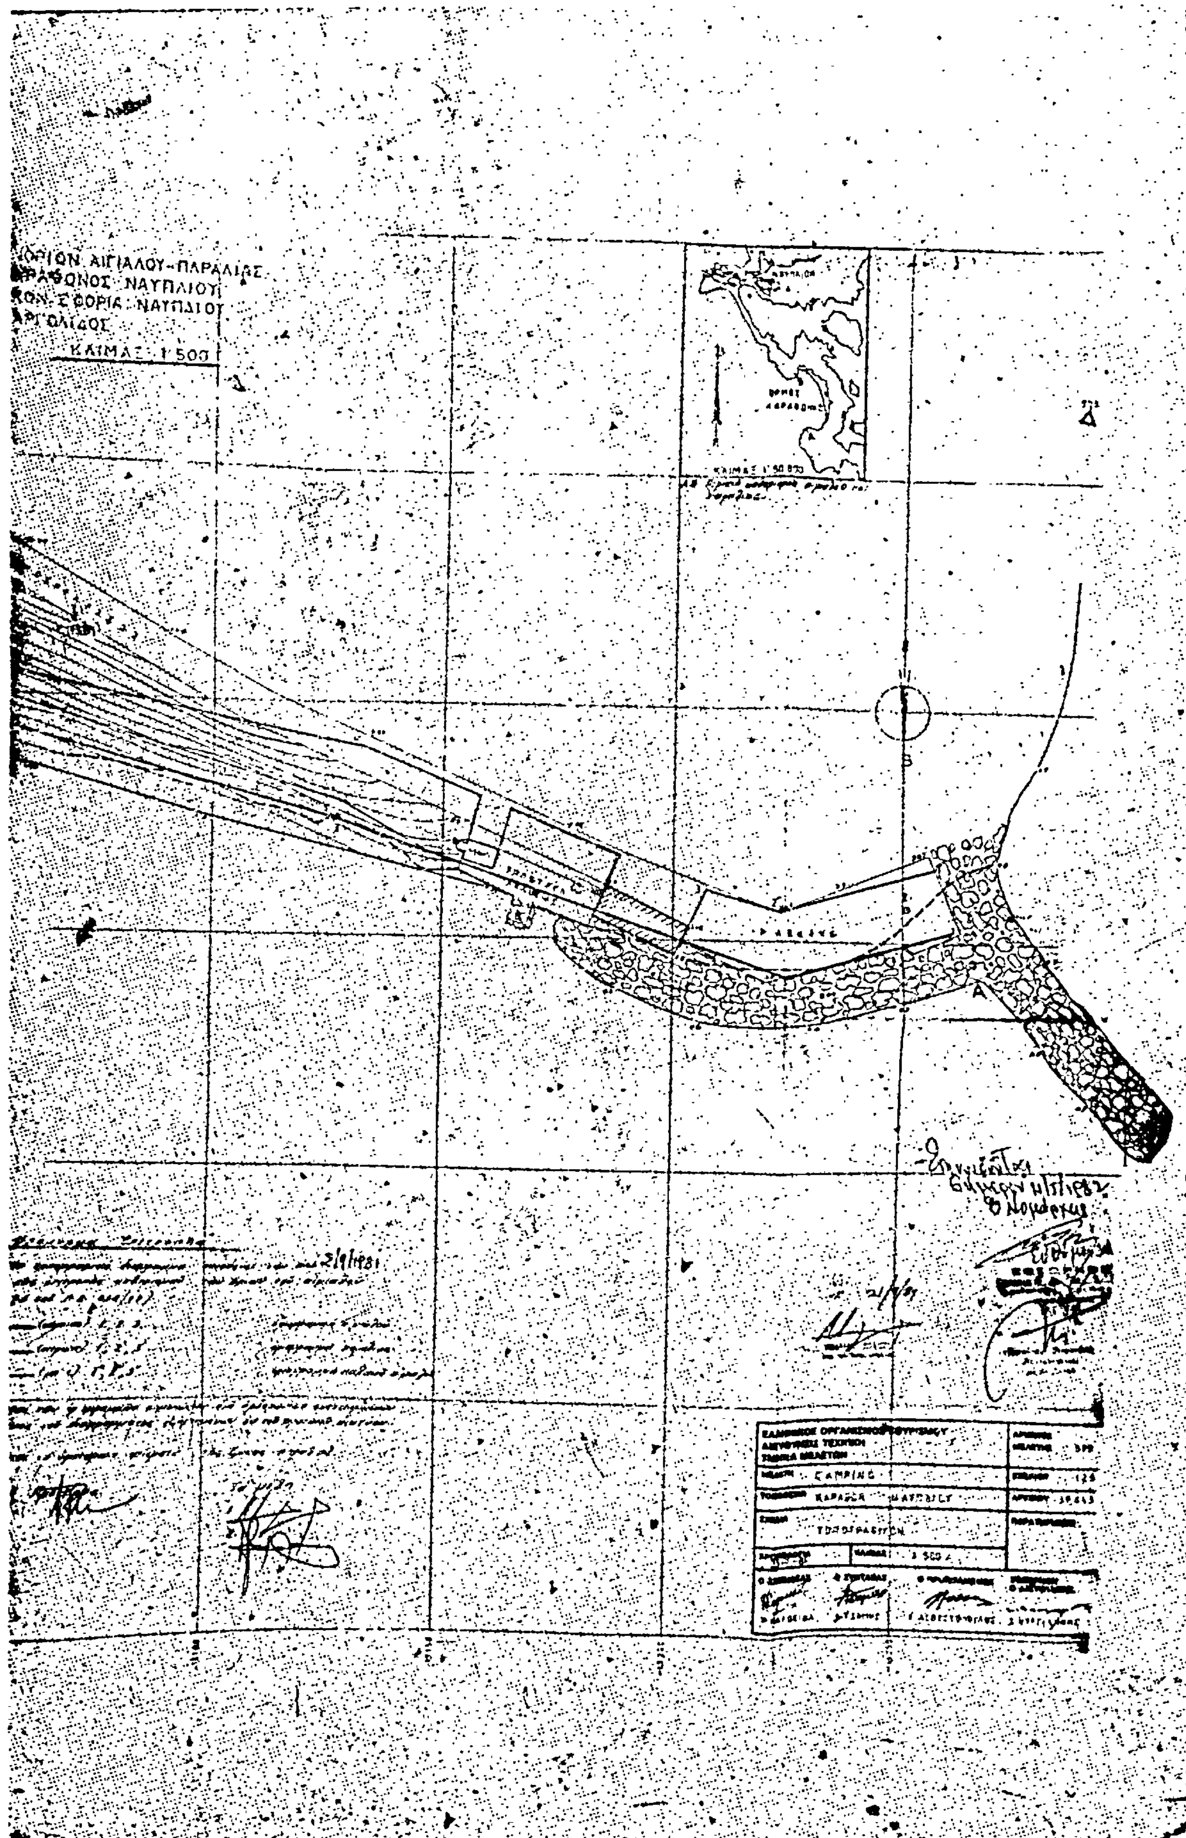

ΟΡΙΟΝ ΑΙΓΙΑΛΟΥ-ΠΑΡΑΛΙΑΣ
ΝΑΥΠΛΙΟΥ
ΝΑΥΠΛΙΟΥ
ΑΡΓΟΛΙΔΟΣ
ΚΛΙΜΑΞ 1:500
CAMPING

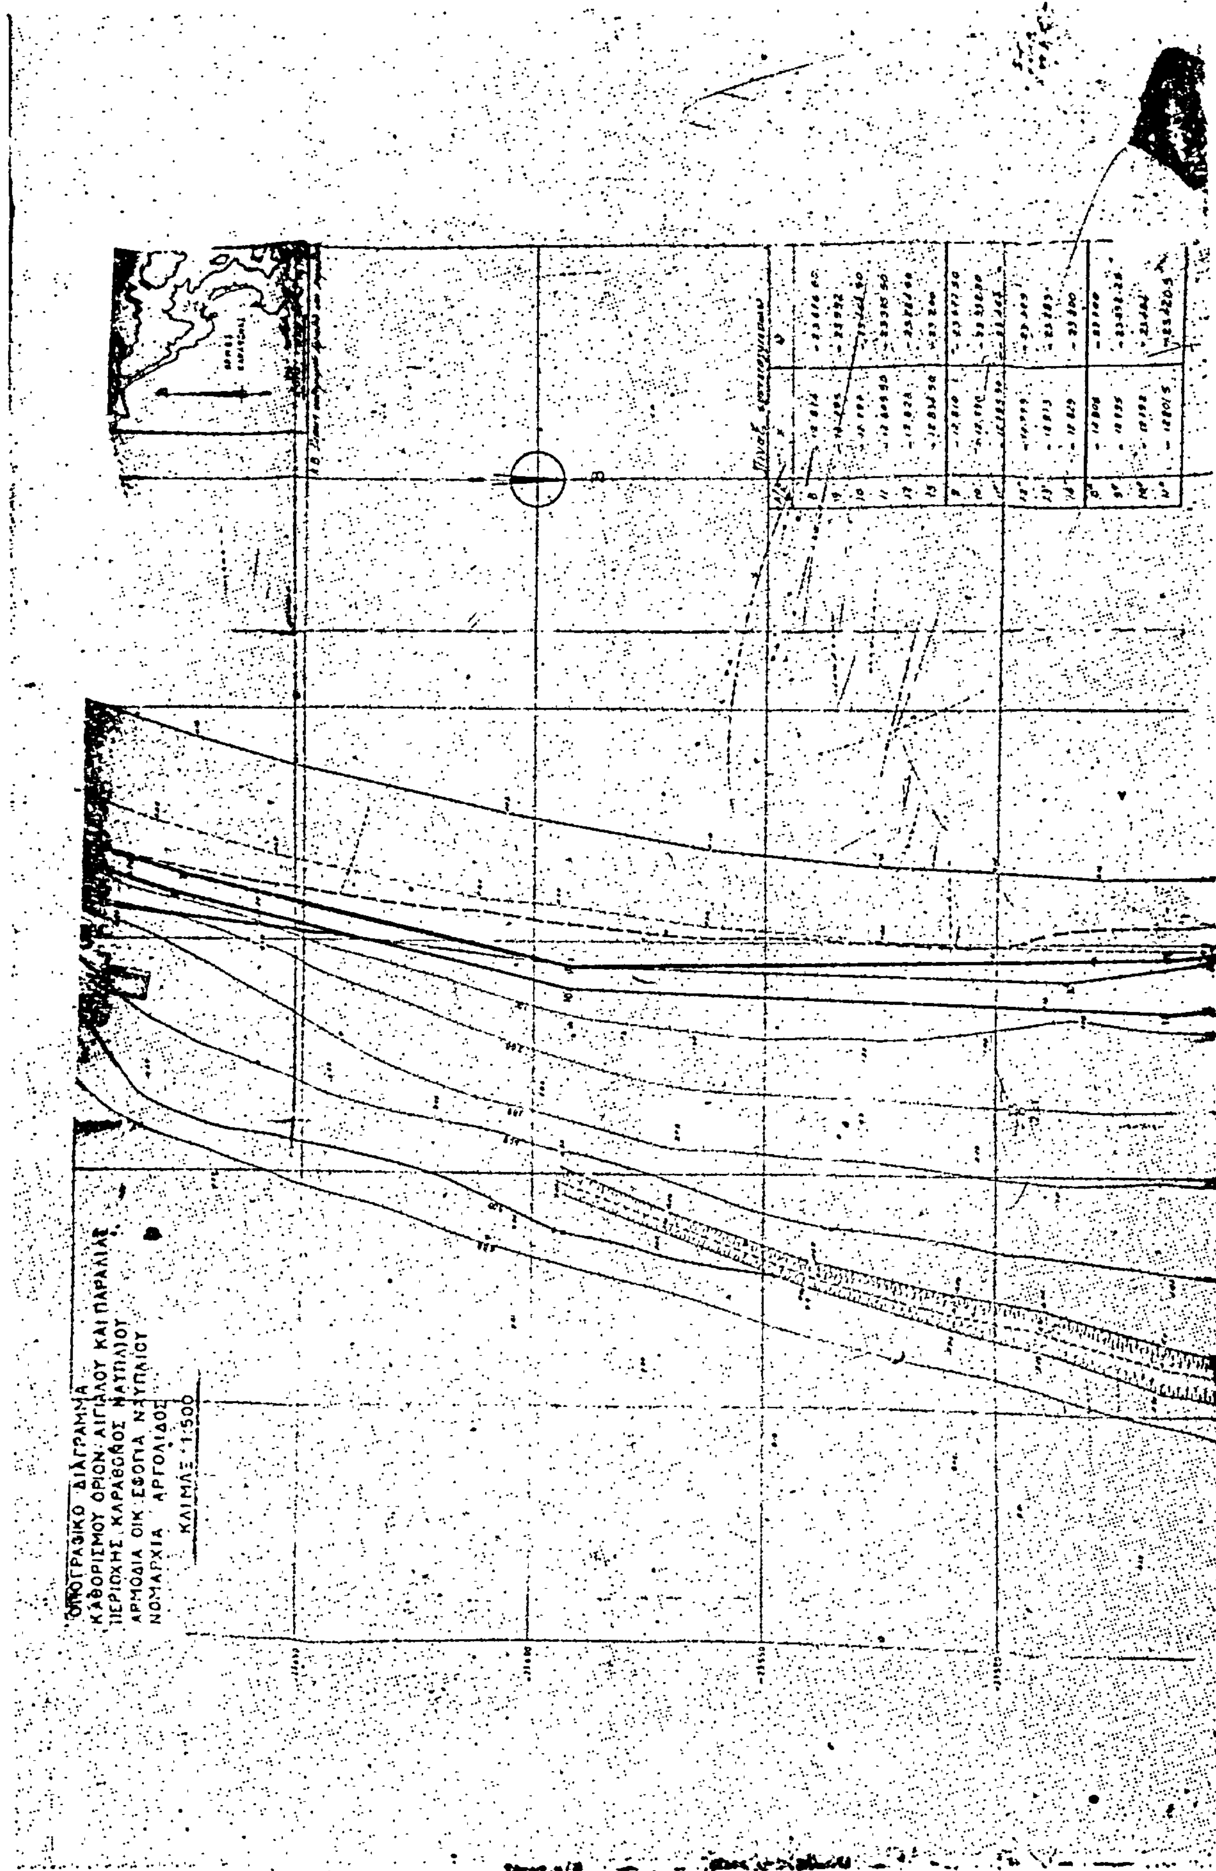
ΤΟΠΟΓΡΑΦΙΚΟ ΔΙΑΓΡΑΜΜΑ
ΚΑΘΟΡΙΣΜΟΥ ΟΡΙΩΝ ΑΙΓΙΑΛΟΥ ΚΑΙ ΠΑΡΑΛΙΑΣ
ΠΕΡΙΟΧΗΣ ΚΑΡΑΘΩΝΟΣ ΝΑΥΠΛΙΟΥ
ΑΡΜΟΔΙΑ ΟΙΚ. ΕΦΟΡΙΑ ΝΑΥΠΛΙΟΥ
ΝΟΜΑΡΧΙΑ ΑΡΓΟΛΙΔΟΣ
ΚΛΙΜΑΞ 1:500

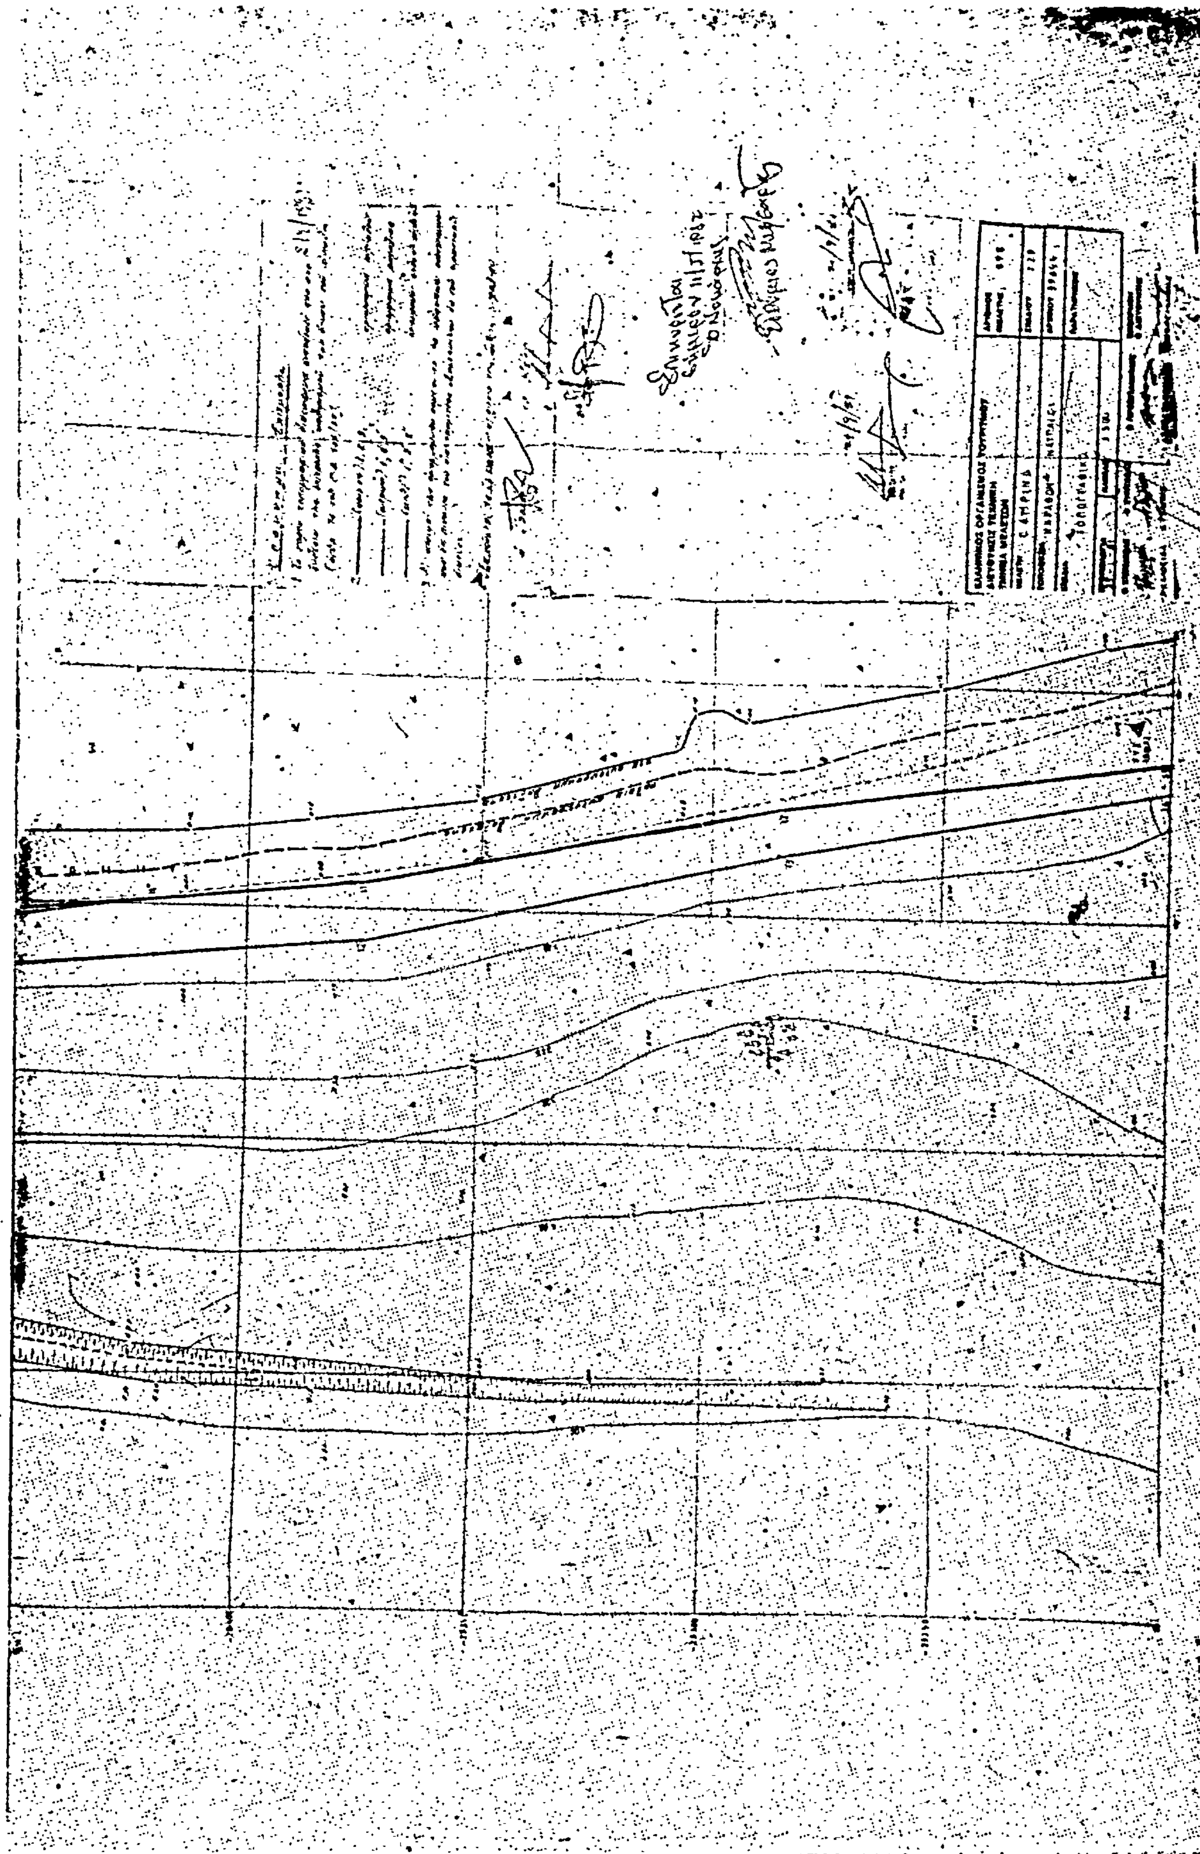

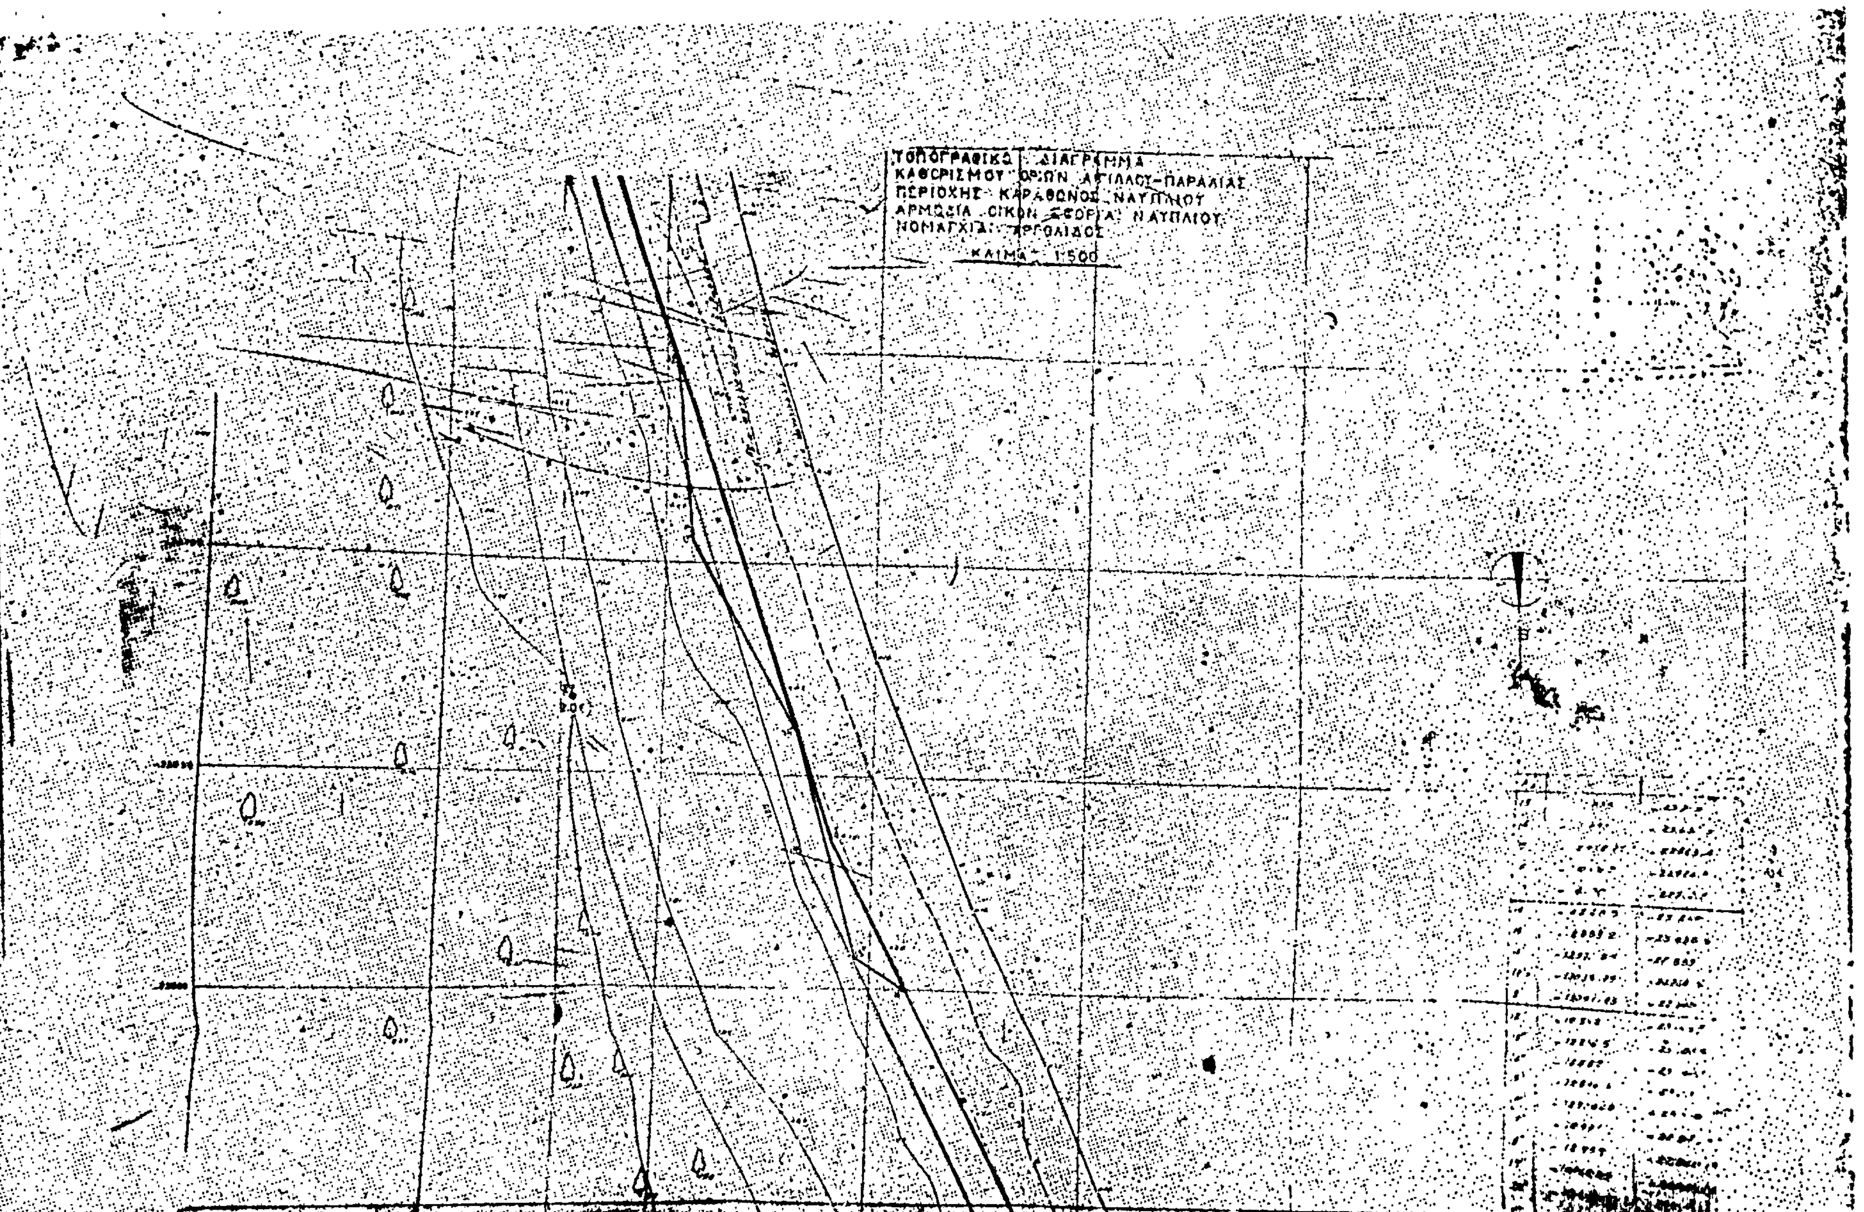
ΤΟΠΟΓΡΑΦΙΚΟ ΔΙΑΓΡΑΜΜΑ
ΚΑΘΟΡΙΣΜΟΥ ΟΡΙΩΝ ΑΙΓΙΑΛΟΥ-ΠΑΡΑΛΙΑΣ
ΠΕΡΙΟΧΗΣ ΚΑΡΑΘΟΝΟΣ ΝΑΥΠΛΙΟΥ
ΑΡΜΟΔΙΑ ΟΙΚΟΝ. ΕΦΟΡΙΑ ΝΑΥΠΛΙΟΥ
ΝΟΜΑΡΧΙΑ ΑΡΓΟΛΙΔΟΣ
ΚΛΙΜΑ 1:500

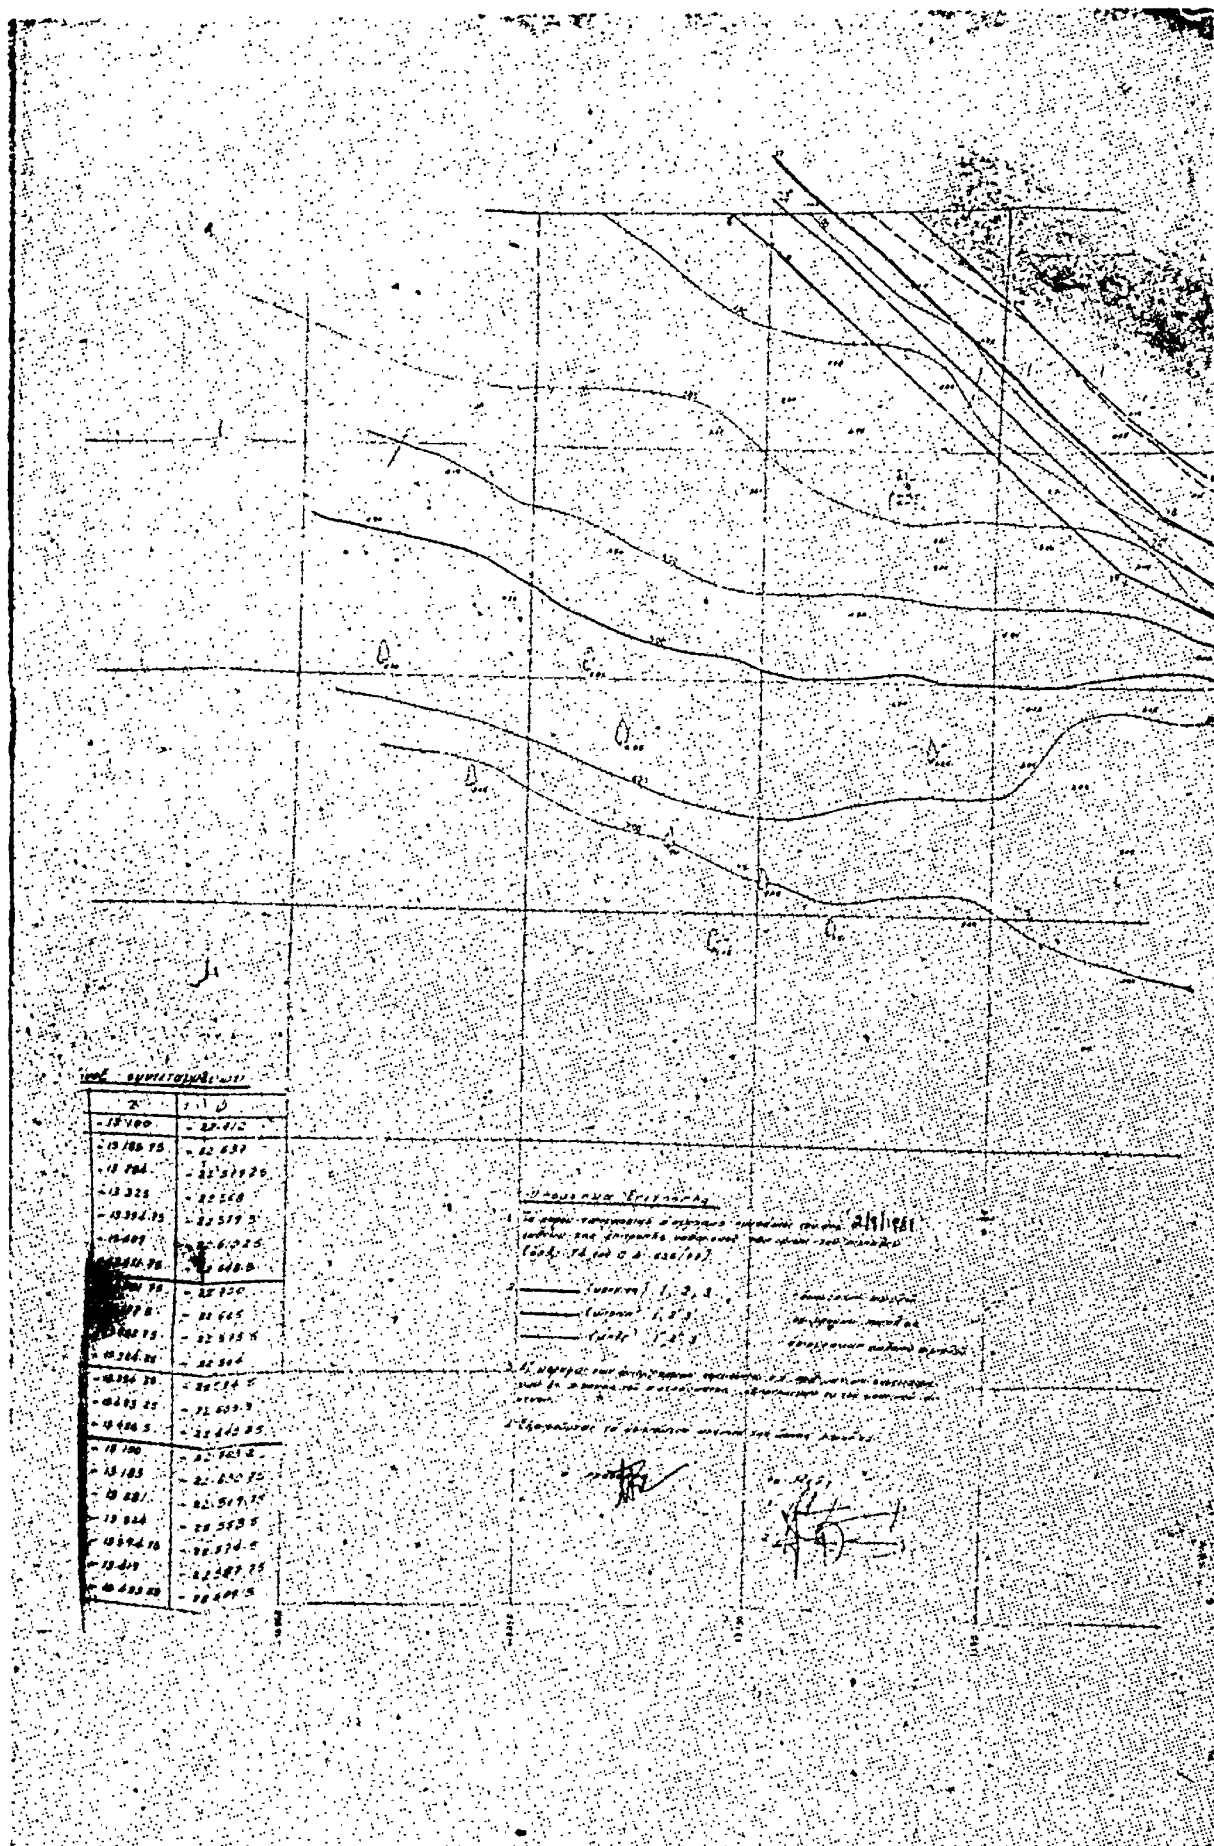

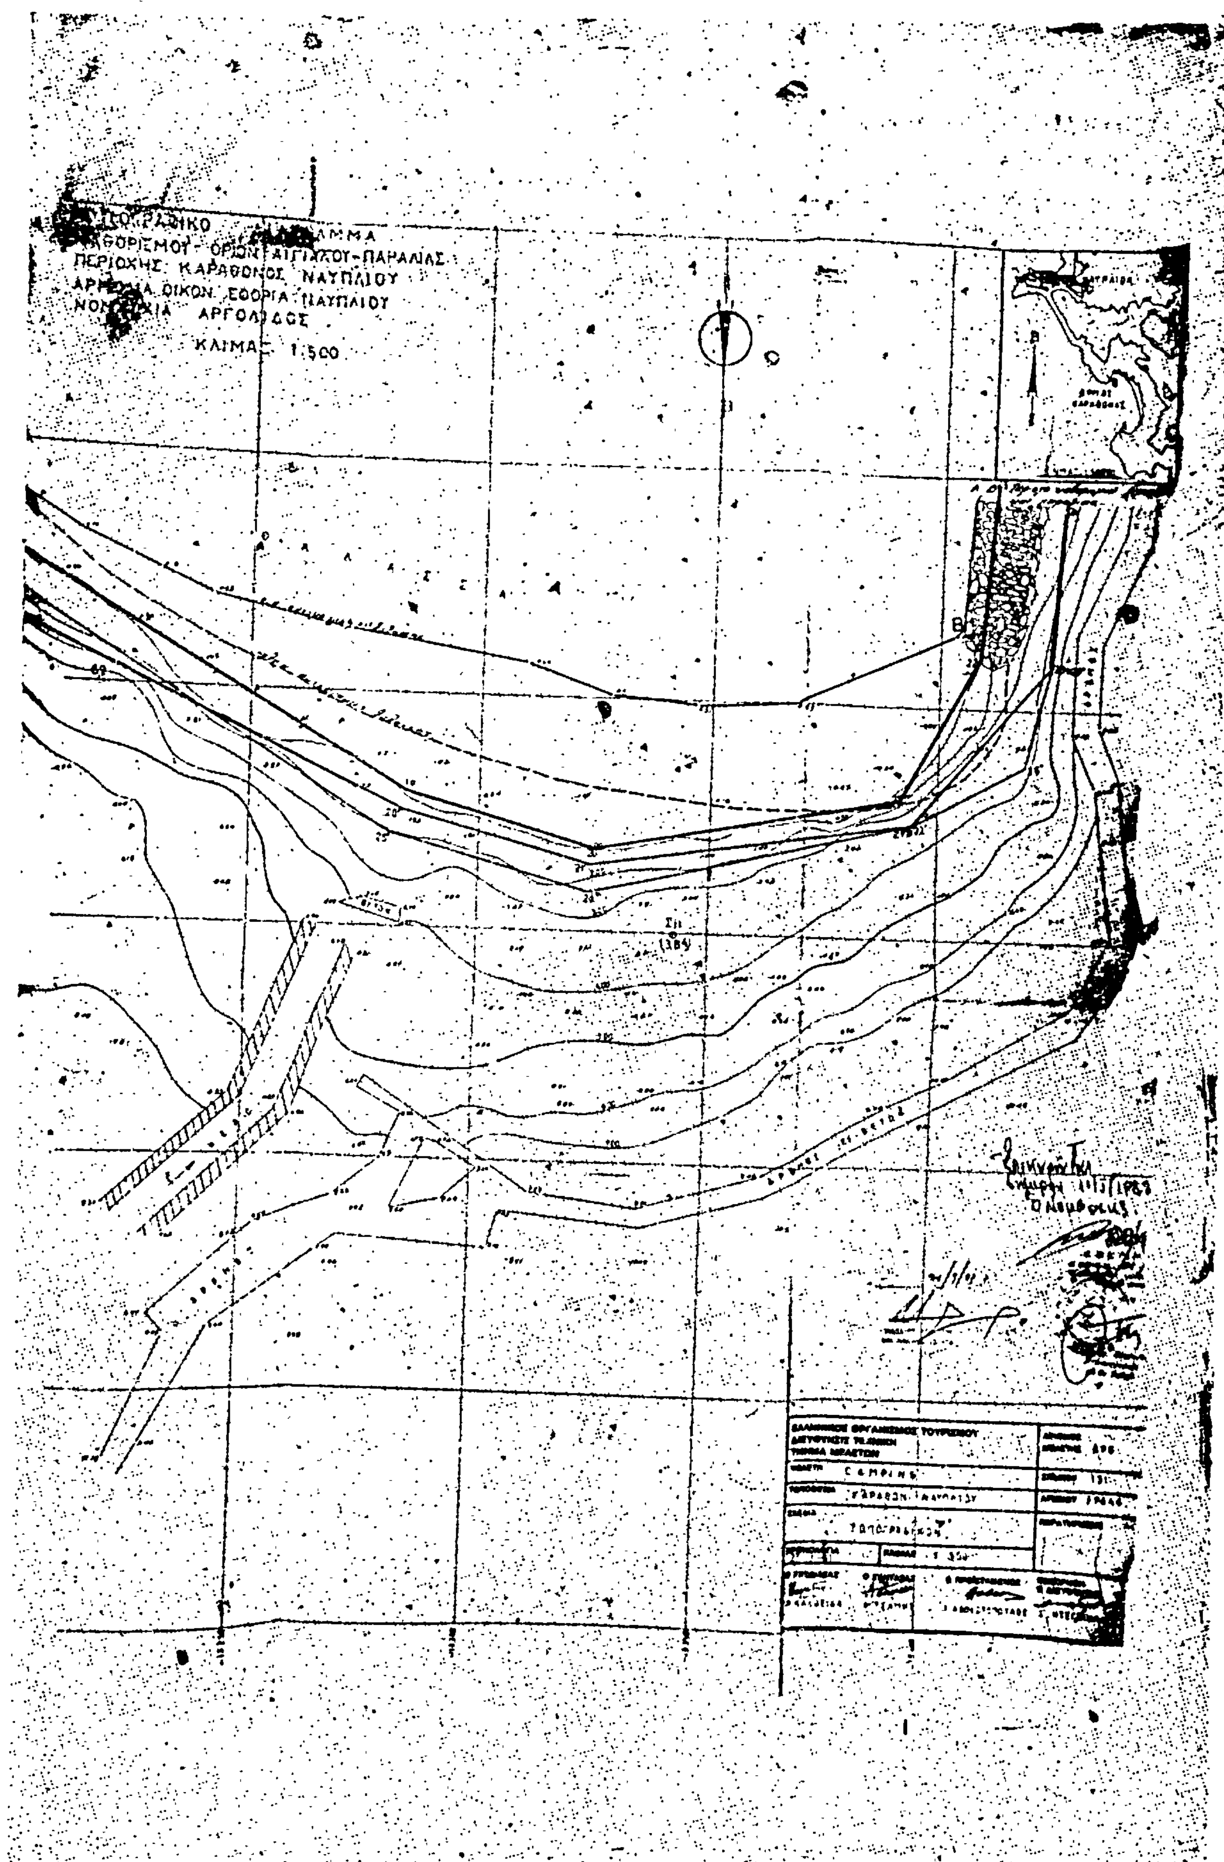
ΠΕΡΙΟΧΗΣ ΚΑΡΑΘΟΝΟΣ ΝΑΥΠΛΙΟΥ
ΑΡΓΟΛΙΔΟΣ
ΚΛΙΜΑΞ 1:500

'Αριθ. 795 (3)

Κήρυξη ὡς ἀναδασωτέας ἐκτάσεως 4 στρεμμάτων, στὴ θέση «Γραβάκια» τοῦ Δήμου Ἀργοστολίου τοῦ Νομοῦ Κεφαλληνίας.

Ο ΝΟΜΑΡΧΗΣ ΚΕΦΑΛΛΗΝΙΑΣ

Ἔχοντας ὑπόψη:

1. Τὶς περὶ διοικητικῆς ἀποκεντρώσεως διατάξεις.

2. Τὶς διατάξεις τοῦ Ν. 998/79 «περὶ προστασίας τῶν δασῶν καὶ τῶν δασικῶν ἐν γένει ἐκτάσεων τῆς χώρας» καὶ συγκεκριμένα: α) τοῦ ἄρθρου 41 παρ. 1, β) τοῦ ἄρθρου 38 παρ. 1, γ) τοῦ ἄρθρου 34 παρ. 4.

3. Τὶς Δ/γὲς τοῦ Ὑπουργείου Γεωργίας: α) 160417/1180/8.7.80, β) 182447/3049/24.9.80, γ) 150467/2571/28.4.81.

4. Τὴν προφορικὴ πρόταση τῆς Δ/νσεως Δασῶν Κεφαλληνίας, περὶ κηρύξεως ἀναδασωτέας, τῆς ἀναφερομένης στὸ θέμα ἐκτάσεως, ἀποφασίζουμε:

Κηρύσσουμε ἀναδασωτέα, μὲ σκοπὸ τὴν προστασία γιὰ τὴν ἐπαναδημιουργία τῆς δασικῆς βλαστήσεως ποὺ καταστράφηκε ὁλοσχερῶς ἀπὸ πυρκαγιὰ στὶς 2.8.81 τὴν διακατεχόμενη δασικὴ ἔκταση τῶν τεσσάρων (4) στρεμμάτων ποὺ βρίσκεται στὴ θέση Γραβάκια Περιφερείας τοῦ Δήμου Ἀργοστολίου καὶ προσδιορίζεται ἀπὸ τὰ στοιχεῖα Α Β Γ Δ Α ὅπως φαίνονται στὸ συνημμένο διάγραμμα, τὸ ὁποῖο ἀποτελεῖ ἀναπόσπαστο μέρος τῆς ἀποφάσεως αὐτῆς καὶ ἔχει ὅρια:

Ἀνατολικά: Μὲ θαμνοσκεπὴ δασικὴ ἔκταση.
Δυτικά: Μὲ βραχώδη ἔκταση καὶ ἐκεῖθεν θάλασσα.
Βόρεια: Μὲ θαμνοσκεπῆ δασικὴ ἔκταση.
Νότια: Μὲ ἀγροτικὸ δρόμο καὶ γυμνὴ ἔκταση.


Ἡ ἀπόφαση αὐτὴ νὰ δημοσιευθεῖ στὴν Ἐφημερίδα τῆς Κυβερνήσεως.

Ἀργοστόλι, 6 Μαΐου 1982

Ὁ Νομάρχης
Σ. ΤΣΙΡΙΜΠΑΣ

ΑΠΟΣΠΑΣΜΑ ΧΑΡΤΗ ΕΥΡΥΤΕΡΗΣ ΠΕΡΙΟΧΗΣ ΚΛ. 1:20000
ΣΤΟΝ ΟΠΟΙΟ ΣΗΜΕΙΟΝΕΤΑΙ Η ΑΝΑΔΑΣΩΤΕΑ ΕΚΤΑΣΗ ΣΤΗ ΘΕΣΗ
"ΛΑΣΣΗ" ΤΗΣ ΠΕΡΙΦΕΡΕΙΑΣ ΔΗΜΟΥ ΑΡΓΟΣΤΟΛΙΟΥ ΝΟΜΟΥ ΚΕΦ/ΝΙΑΣ

Ανήκει στην 798/6-5-82 απόφαση Νομαρχίας Κεφ/νιας

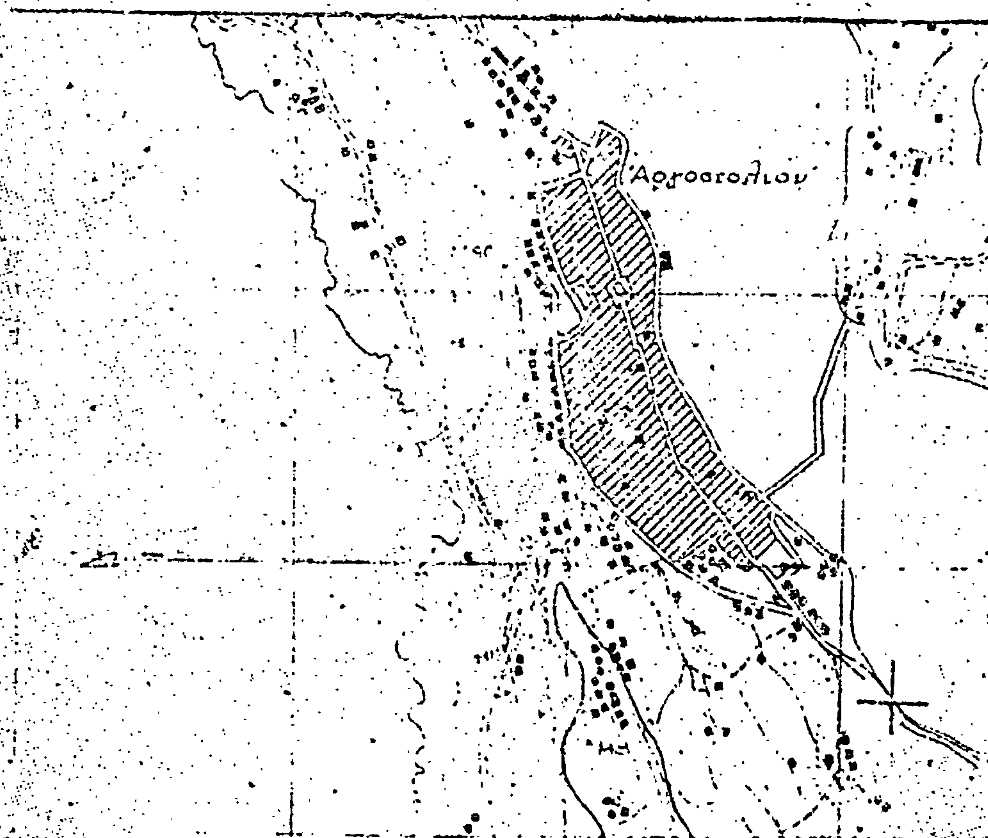

ΥΠΟΜΝΗΜΑ
Α.Β.Γ.Δ.Α όρια ταξίσης εκτάσεως πού κηρύσσεται αναδασωτέα.

Αργοστόλι 9.3.1982
Ο
Συντάκτης
Σωτήριος Κωτσόπουλος
Τεχν. Δασοπονίας με 6ο Βαθμό

ΘΕΩΡΗΘΗΚΕ
Αργοστόλι 9.3.1982
...
... 4ο Βαθμό



ΘΕΩΡΗΘΗΚΕ
Αργοστόλι 6-5-1982
Ο
Νομάρχης
Σπύρος Τσιρίμπας

Ἀριθ. 797 (4)

Κήρυξη ὡς ἀναδασωτέας ἐκτάσεως 200 στρεμμάτων, στή θέση «Σκαλώματα» τῆς Κοινότητος Λακήθρας τοῦ Νομοῦ Κεφ/νίας.

Ο ΝΟΜΑΡΧΗΣ ΚΕΦΑΛΛΗΝΙΑΣ

Ἔχοντας ὑπόψη:

1. Τίς περί διοικητικῆς ἀποκεντρώσεως διατάξεις.
2. Τίς διατάξεις τοῦ Ν. 998/79 «περί προστασίας τῶν δασῶν καί τῶν δασικῶν ἐν γένει ἐκτάσεων τῆς χώρας» καί συγκεκριμένα: α) τοῦ ἄρθρου 41 παρ. 1, β) τοῦ ἄρθρου 38 παρ. 1, γ) τοῦ ἄρθρου 34 παρ. 4.
3. Τίς δ/γές τοῦ Ὑπουργείου Γεωργίας: α) 160417/1180/8.7.80, β) 182447/3049/24.9.80, γ) 150457/2571/28.4.81, δ) 155007/2728/1981.
4. Τήν προφορική πρόταση τῆς Δ/νσεως Δασῶν Κεφ/νίας, περί κηρύξεως ἀναδασωτέας, τῆς ἀναφερομένης στό θέμα ἐκτάσεως, ἀποφασίζουμε:

Κηρύσσουμε ἀναδασωτέα, μέ σκοπό τήν προστασία γιά τήν ἐπαναδημιουργία τῆς δασικῆς βλαστήσεως πού κατατράφηκε ὁλοσχερῶς ἀπό πυρκαγιά στίς 7.8.81 τήν διακατεχομένη ἔκταση διακοσίων (200) στρεμμάτων πού βρίσκεται στή θέση «Σκαλώματα» περιφερείας τῆς Κοινότητος Λακήθρας καί προσδιορίζεται ἀπό τά στοιχεῖα Α Β Γ Δ Ε Ζ Η Θ Ι Κ Λ ὅπως φαίνονται στό συνημμένο διάγραμμα, τό ὁποῖο ἀποτελεῖ ἀναπόσπαστο μέρος τῆς ἀποφάσεως αὐτῆς καί ἔχει ὅρια:


Ἀνατολικά: Μέ κοινοτική ὁδό Λακήθρας — Μενεγάτων, θαμνοσκεπῆ δασική ἔκταση καί ἀγροτική ἔκταση.
Δυτικά: Μέ δασική ἔκταση καί ὁδό Ἀργοστολίου Λακήθρας.
Βόρεια: Μέ θαμνοσκεπῆ δασική ἔκταση.
Νότια: Μέ θαμνοσκεπῆ δασική ἔκταση.

Ἐξαιρεῖται τῆς κηρύξεως ὡς ἀναδασωτέας καεῖσα γεωργική ἔκταση διακοσίων περίπου στρεμμάτων πού εὑρίσκεται διάσπαρτη ἐντός τῆς καείσης δασικῆς ἐκτάσεως.

Ἡ ἀπόφαση αὐτή νά δημοσιευθεῖ στήν Ἐφημερίδα τῆς Κυβερνήσεως.

Ἀργοστόλι 6 Μαΐου 1982

Ὁ Νομάρχης
Σ. ΤΣΙΡΙΜΠΑΣ

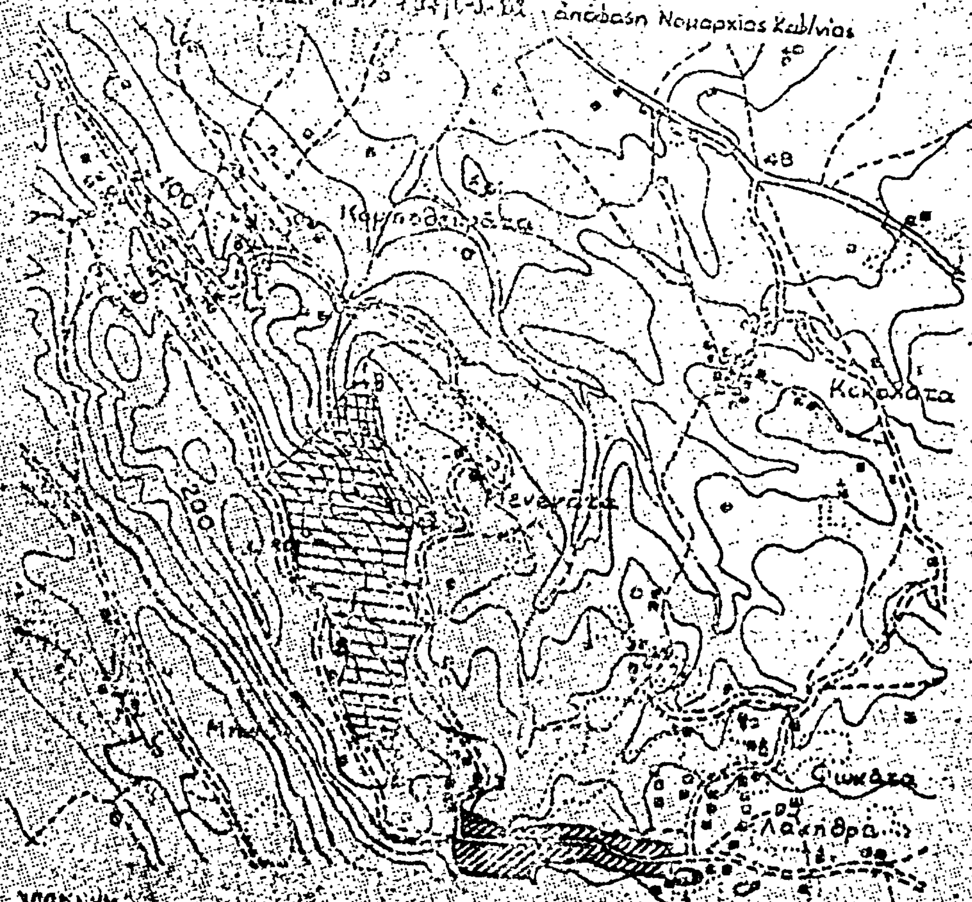
ΚΛ. 1:20.000
ΚΟΙΝΟΤΗΤΟΣ
ΝΟΜΟΥ
απόφαση Νομαρχίας Κεφ/νίας
100
200
Κακκλάτα
Σιωκάτα
Λακηθρά


6-5-1982

Η ΥΠΗΡΕΣΙΑ ΤΟΥ ΕΘΝΙΚΟΥ ΤΥΠΟΓΡΑΦΕΙΟΥ

ΓΝΩΣΤΟΠΟΙΕΙ ΟΤΙ:

Ἡ ἐτήσια συνδρομὴ τῆς Ἐφημερίδας τῆς Κυβερνήσεως, ἡ τιμὴ τῶν φύλλων της ποὺ πωλοῦνται τμηματικὰ καὶ τὰ τέλη δημοσιεύσεων στὴν Ἐφημερίδα τῆς Κυβερνήσεως, καθορίσθηκαν ἀπὸ 1 Ἰανουαρίου 1981 ὡς ἀκολούθως:

Α'. ΕΤΗΣΙΕΣ ΣΥΝΔΡΟΜΕΣ

1. Γιὰ τὸ Τεῦχος Α'	Δραχ.	1.500
2. » » » Β'	»	3.000
3. » » » ΤΑΠΣ	»	2.000
4. » » » Γ'	»	1.000
5. » » » Δ'	»	2.500
6. » » » Νομικῶν Προσώπων Δ.Δ. κ.λπ.	»	1.000
7. » » » Ἀν. Εἰδ. Δικαστηρίου	»	200
8. » » » Παράρτημα	»	600
9. » » » Ἀνωνύμων Ἑταιρειῶν κ.λπ.	»	7.000
10. » » Δελτίο Ἐμπορικῆς καὶ Βιομηχανικῆς Ἰδιοκτησίας	»	600
11. Γιὰ ὅλα τὰ τεύχη καὶ τὸ Δ.Ε.Β.Ι.	»	17.000

Οἱ Δῆμοι καὶ οἱ Κοινότητες τοῦ Κράτους καταβάλλουν τὸ 1/2 τῶν ἀνωτέρω συνδρομῶν.

Ὑπὲρ τοῦ Ταμείου Ἀλληλοβοηθείας Προσωπικοῦ τοῦ Ἐθνικοῦ Τυπογραφείου (ΤΑΠΕΤ) ἀναλογοῦν τὰ ἑξῆς ποσά:

1. Γιὰ τὸ Τεῦχος Α'	Δραχ.	75
2. » » » Β'	»	150
3. » » » ΤΑΠΣ	»	100
4. » » » Γ'	»	50
5. » » » Δ'	»	125
6. » » » Νομικῶν Προσώπων Δ.Δ. κ.λπ.	»	50
7. » » » Ἀν. Εἰδ. Δικαστηρίου	»	10
8. » » » Παράρτημα	»	30
9. » » » Ἀνωνύμων Ἑταιρειῶν κ.λπ.	»	350
10. » » Δελτίο Ἐμπ. καὶ Βιομ. Ἰδιοκτησίας	»	30
11. Γιὰ ὅλα τὰ τεύχη	»	850

Β'. ΤΙΜΗ ΦΥΛΛΩΝ

Ἡ τιμὴ πωλήσεως κάθε φύλλου, μέχρις 8 σελ., εἶναι 7 δρχ., ἀπὸ 9 ὡς 24 σελ. 14 δρχ., ἀπὸ 25 ὡς 48 σελ. 20 δρχ., ἀπὸ 49 ὡς 80 σελ. 40 δρχ. ἀπὸ 81 σελ. καὶ ἄνω ἡ τιμὴ πωλήσεως κάθε φύλλου προσαυξάνεται κατὰ 40 δρχ. ἀνὰ 80 σελίδες.

Γ'. ΤΙΜΗ ΦΩΤΟΑΝΤΙΓΡΑΦΩΝ

Ἡ τιμὴ διαθέσεως στὸ κοινὸ τῶν ἐκδιδομένων ἀπὸ τὸ Ἐθνικὸ Τυπογραφεῖο φωτοαντιγράφων τῶν διαφόρων φύλλων τῆς Ἐφημερίδας τῆς Κυβερνήσεως καθορίζεται σὲ τρεῖς (3) δραχμὲς κατὰ σελίδα.

Δ'. ΤΕΛΗ ΔΗΜΟΣΙΕΥΣΕΩΝ

Ι. Στὸ τεῦχος Ἀνωνύμων Ἑταιρειῶν καὶ Ἑταιρειῶν Περιωρισμένης Εὐθύνης:

Α'. Ἀνωνύμων Ἑταιρειῶν:

1. Τῶν καταστατικῶν	Δρχ.	18.000
2. Τῶν ἀποφάσεων «περὶ συγχωνεύσεως ἀνωνύμων ἑταιρειῶν»	»	18.000
3. Τῶν κωδικοποιήσεων τῶν καταστατικῶν (ΦΕΚ 309/67,τ. Β')	»	9.000
4. Τῶν τροποποιήσεων τῶν καταστατικῶν	»	5.000
5. Τῶν ἰσολογισμῶν κάθε χρήσεως	»	8.000
6. Τῶν ὑπουργικῶν ἀποφάσεων «περὶ παροχῆς ἀδείας ἐπεκτάσεως τῶν ἐργασιῶν Ἀσφαλιστικῶν Ἑταιρειῶν», τῶν ἐκθέσεων ἐκτιμήσεως περιουσιακῶν στοιχείων καὶ τῶν ἀποφάσεων τοῦ Δ.Σ. τοῦ ΕΛΤΑ, μὲ τὶς ὁποῖες ἐγκρίνονται καὶ δημοσιεύονται οἱ κανονισμοὶ αὐτοῦ	»	7.000
7. Τῶν ἀποφάσεων «περὶ ἐγκαταστάσεως ὑποκαταστήματος, διορισμοῦ γενικοῦ πράκτορος καὶ παροχῆς πληρεξουσιότητος πρὸς ἀντιπροσώπευσιν ἐν Ἑλλάδι ἀλλοδαπῶν Ἑταιρειῶν» καὶ τῶν ἀποφάσεων «περὶ μεταβιβάσεως τοῦ χαρτοφυλακίου Ἀσφαλιστικῶν Ἑταιρειῶν κατὰ τὸ ἄρθρο 59 παρ. 1 τοῦ Ν.Δ. 400/70»	»	4.000
8. Τῶν ἀνακοινώσεων γιὰ κάθε μεταβολὴ ποὺ γίνεται μὲ ἀπόφαση Γ.Σ. ἢ Δ.Σ., τῶν προσκλήσεων σὲ γενικὲς συνελεύσεις, τῶν κατὰ τὸ ἄρθρο 32 τοῦ Ν. 3221/24 γνωστοποιήσεων, τῶν ἀνακοινώσεων, ποὺ προβλέπονται ἀπὸ τὸ ἄρθρο 59 παρ. 3 τοῦ Ν.Δ. 400/1970 «περὶ Ἀλλοδαπῶν Ἀσφαλιστικῶν Ἑταιρειῶν», τῶν ἀποφάσεων τοῦ Διοικητικοῦ Συμβουλίου τοῦ ΕΛΤΑ, ποὺ ἀναφέρονται σὲ προσωρινὲς διατάξεις καὶ τῶν ἀποφάσεων τοῦ Ὑπ. Συγκοινωνιῶν διὰ τοὺς ΗΛΠΑΠ – ΗΣΑΠ – ΟΣΕ	»	2.000
9. Τῶν συνοπτικῶν μηνιαίων καταστάσεων τῶν Τραπεζικῶν Ἑταιρειῶν	»	2.000
10. Τῶν ἀποφάσεων τῆς ἐπιτροπῆς τοῦ Χρηματιστηρίου «περὶ εἰσαγωγῆς χρεωγράφων εἰς τὸ χρηματιστήριον πρὸς διαπραγμάτευσιν, συμφώνως πρὸς τὰ διατάξεις τοῦ ἄρθρου 2 παρ. 3 Α.Ν. 148/1967	Δρχ.	2.000
11. Τῶν ἀποφάσεων τῆς ἐπιτροπῆς κεφαλαιαγορᾶς «περὶ διαγραφῆς χρεωγράφων ἐκ τοῦ χρηματιστηρίου, συμφώνως πρὸς τὰς διατάξεις τοῦ ἄρθρου 2 παρ. 4 Α.Ν. 148/67»	»	2.000
12. Τῶν ἀποφάσεων «περὶ ἐγκρίσεως τιμολογίων τῶν Ἀσφαλιστικῶν Ἑταιρειῶν»	»	2.000

Β'. Ἑταιρειῶν Περιωρισμένης Εὐθύνης:

1. Τῶν καταστατικῶν	Δρχ.	2.000
2. Τῶν κωδικοποιήσεων τῶν καταστατικῶν	»	2.000
3. Τῶν ἰσολογισμῶν κάθε χρήσεως	»	2.500
4. Τῶν ἐκθέσεων ἐκτιμήσεως περιουσιακῶν στοιχείων	»	2.000
5. Τῶν τροποποιήσεων τῶν καταστατικῶν (γιὰ κάθε συμβολαιογραφικὴ πράξη)	»	800
6. Τῶν ἀνακοινώσεων μὲ συμβολαιογραφικὴ πράξη	»	800
7. Τῶν ἀνακοινώσεων μὲ ἀπόφαση τῆς Γ.Σ.	»	600
8. Τῶν προσκλήσεων σὲ γενικὲς συνελεύσεις	»	600

Γ'. Ἀλληλασφαλιστικῶν Συνεταιρισμῶν – Ἀλληλασφαλιστικῶν Ταμείων καὶ Φιλανθρωπικῶν Σωματείων:

1. Τῶν ὑπουργικῶν ἀποφάσεων «περὶ χορηγήσεως ἀδείας λειτουργίας Ἀλληλασφαλιστικῶν Συνεταιρισμῶν – Ἀλληλασφαλιστικῶν Ταμείων»	Δρχ.	2.000
2. Τῶν ἰσολογισμῶν τῶν ἀνωτέρω Συνεταιρισμῶν, Ταμείων καὶ Σωματείων	»	2.500

Δ'. Τῶν δικαστικῶν πράξεων:	Δρχ.	800

ΙΙ. Στὸ Τέταρτο τεῦχος:

Τῶν δικαστικῶν πράξεων γιὰ παρακατάθεση ἀποζημιώσεως	»	800

Ε'. ΚΑΤΑΒΟΛΗ ΣΥΝΔΡΟΜΩΝ - ΤΕΛΩΝ ΔΗΜΟΣΙΕΥΣΕΩΝ ΚΑΙ ΠΟΣΟΣΤΩΝ Τ.Α.Π.Ε.Τ.

1. Οἱ συνδρομὲς τοῦ ἐσωτερικοῦ καὶ τὰ τέλη δημοσιεύσεων προκαταβάλλονται στὰ Δημόσια Ταμεῖα ἔναντι ἀποδεικτικοῦ εἰσπράξεως, τὸ ὁποῖο φροντίζει ὁ ἐνδιαφερόμενος νὰ τὸ στείλει στὸ Ἐθνικὸ Τυπογραφεῖο.

2. Οἱ συνδρομὲς τοῦ ἐξωτερικοῦ εἶναι δυνατὸ νὰ στέλνονται καὶ σὲ ἀνάλογο συνάλλαγμα μὲ ἐπιταγὴ ἐπ' ὀνόματι τοῦ Διευθυντῆ Διαχειρίσεως τοῦ Ἐθνικοῦ Τυπογραφείου.

3. Τὸ ὑπὲρ τοῦ ΤΑΠΕΤ ποσοστὸ ἐπὶ τῶν ἀνωτέρω συνδρομῶν καὶ τελῶν δημοσιεύσεων καταβάλλεται ὡς ἑξῆς:

α) στὴν Ἀθήνα: στὸ Ταμεῖο τοῦ ΤΑΠΕΤ (Κατάστημα Ἐθνικοῦ Τυπογραφείου),

β) στὶς ὑπόλοιπες πόλεις τοῦ Κράτους: στὰ Δημόσια Ταμεῖα καὶ ἀποδίδεται στὸ ΤΑΠΕΤ σύμφωνα μὲ τὶς 192378/3639/1947 (RONEO 185) καὶ 178048/5321/31.7.65 (RONEO 139) ἐγκυκλίες διαταγὲς τοῦ Γ.Λ.Κ.

γ) στὶς περιπτώσεις συνδρομῶν ἐξωτερικοῦ: ὅταν ἡ ἀποστολή τους γίνεται μὲ ἐπιταγὲς μαζὶ μ' αὐτὲς στέλνεται καὶ τὸ ὑπὲρ τοῦ ΤΑΠΕΤ ποσοστό.

ΑΠΟ ΤΟ ΕΘΝΙΚΟ ΤΥΠΟΓΡΑΦΕΙΟ